




Zone bloquée (montage grue)
 Accès véhicules pour montage grue
 Schie des riverains

Adresses
Noms de rues
Noms locaux
Points fixes planimétriques cat 1 et 2
▲ Points fixes planimétriques cat 3
◎ Points fixes altimétriques cat 1 et 2
⊙ Points fixes altimétriques cat 3
Points Limites
○ borne
○ cheville
⊙ clou aligné
⊗ croix
• non matérialisé
○ pieu
Oléoduc Gazoduc Lignes-HT
— Electricité HT, aérien
- - Electricité HT, sous-sol
- - Gazoduc, sous-sol
- - Oléoduc, hors-sol
- - Oléoduc, sous-sol
Couverts
Marquises
Piscines
Objets et aménagements divers (lignes)
— axe
— marche escalier
- - mur mitoyen
— tu
== sentier
Objets et aménagements divers (polygones)
■ antenne, mât, pylône
■ autre
■ autre corps bâtiment
■ bloc erratique
■ cheminée
■ débarcadère
■ escalier, rampe
■ fontaine
■ monument

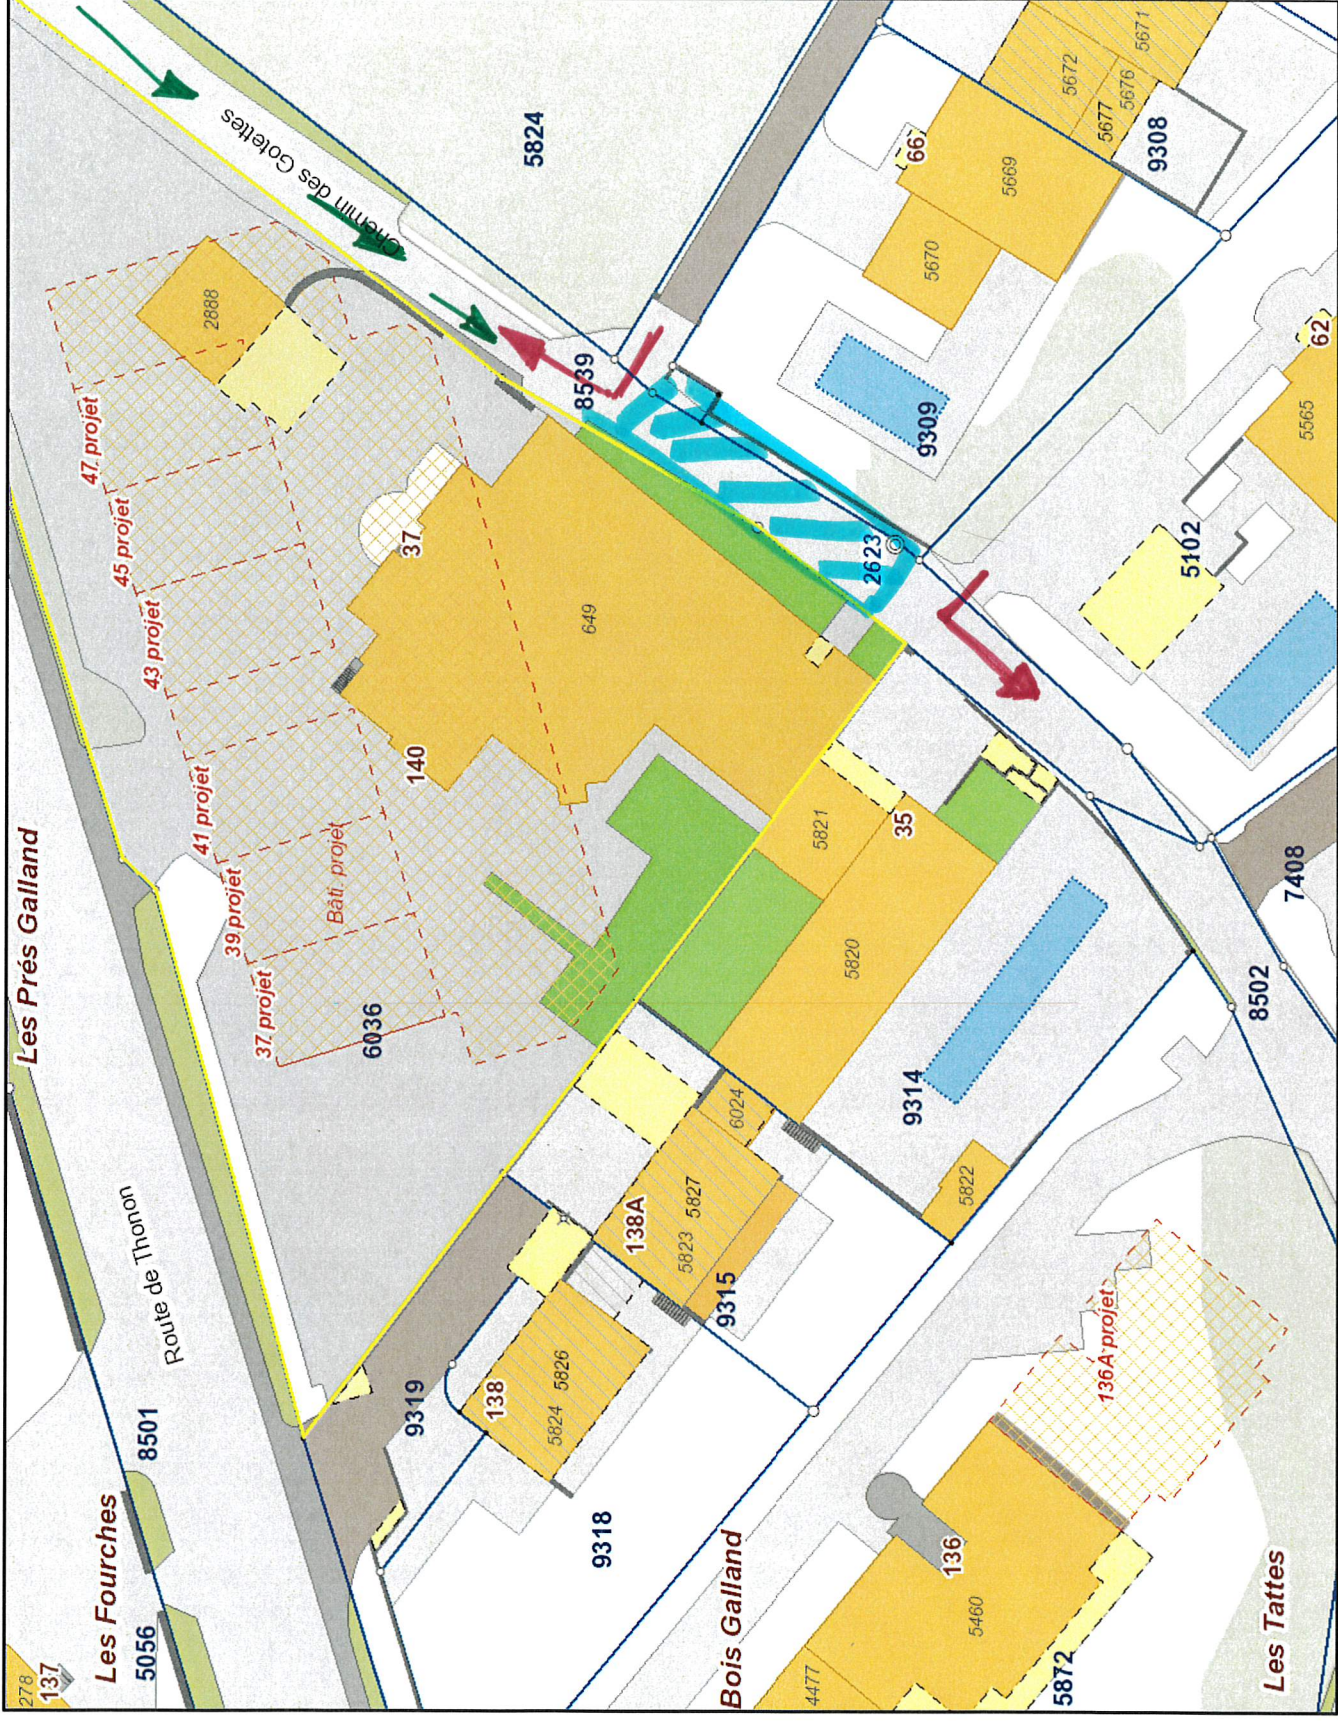

QUL, 06.06.18.